


M 1:150

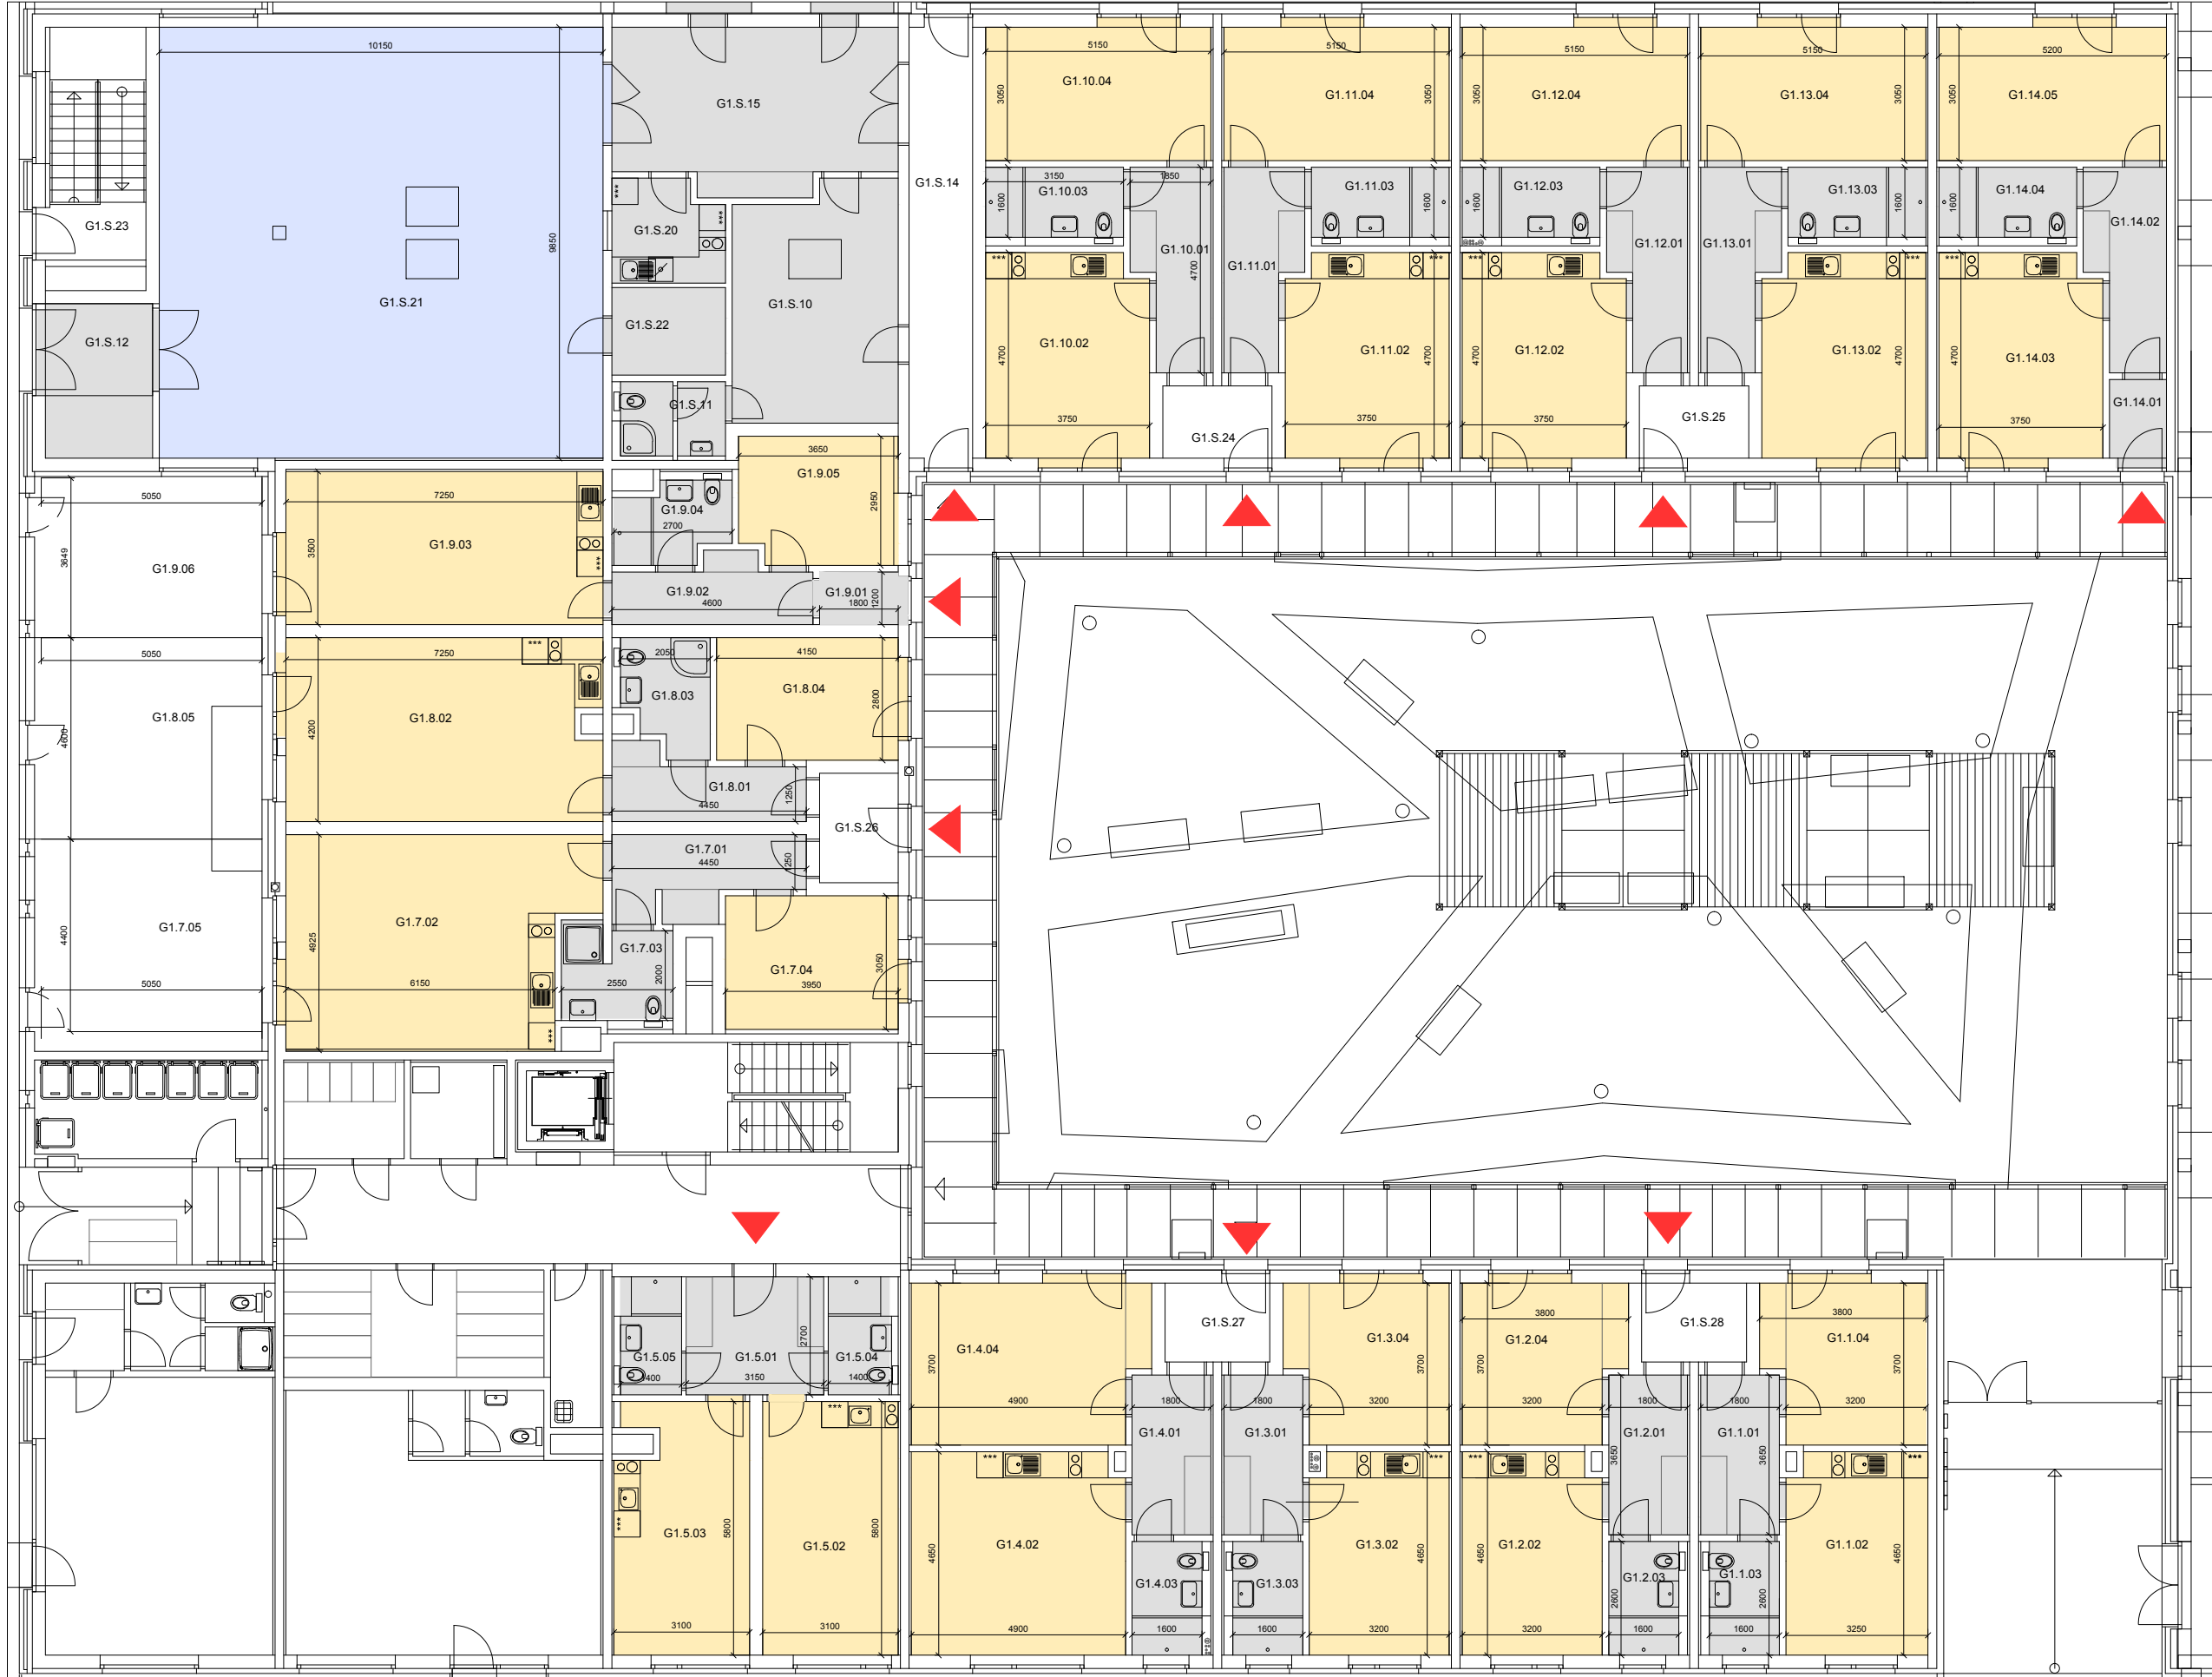

POHLED JIHOVÝCHODNÍ

